
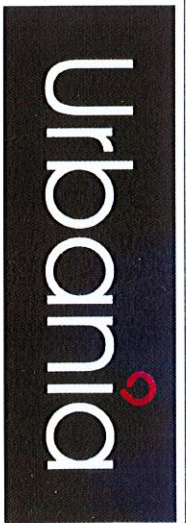


Hluboké Mašůvky - místní komunikace

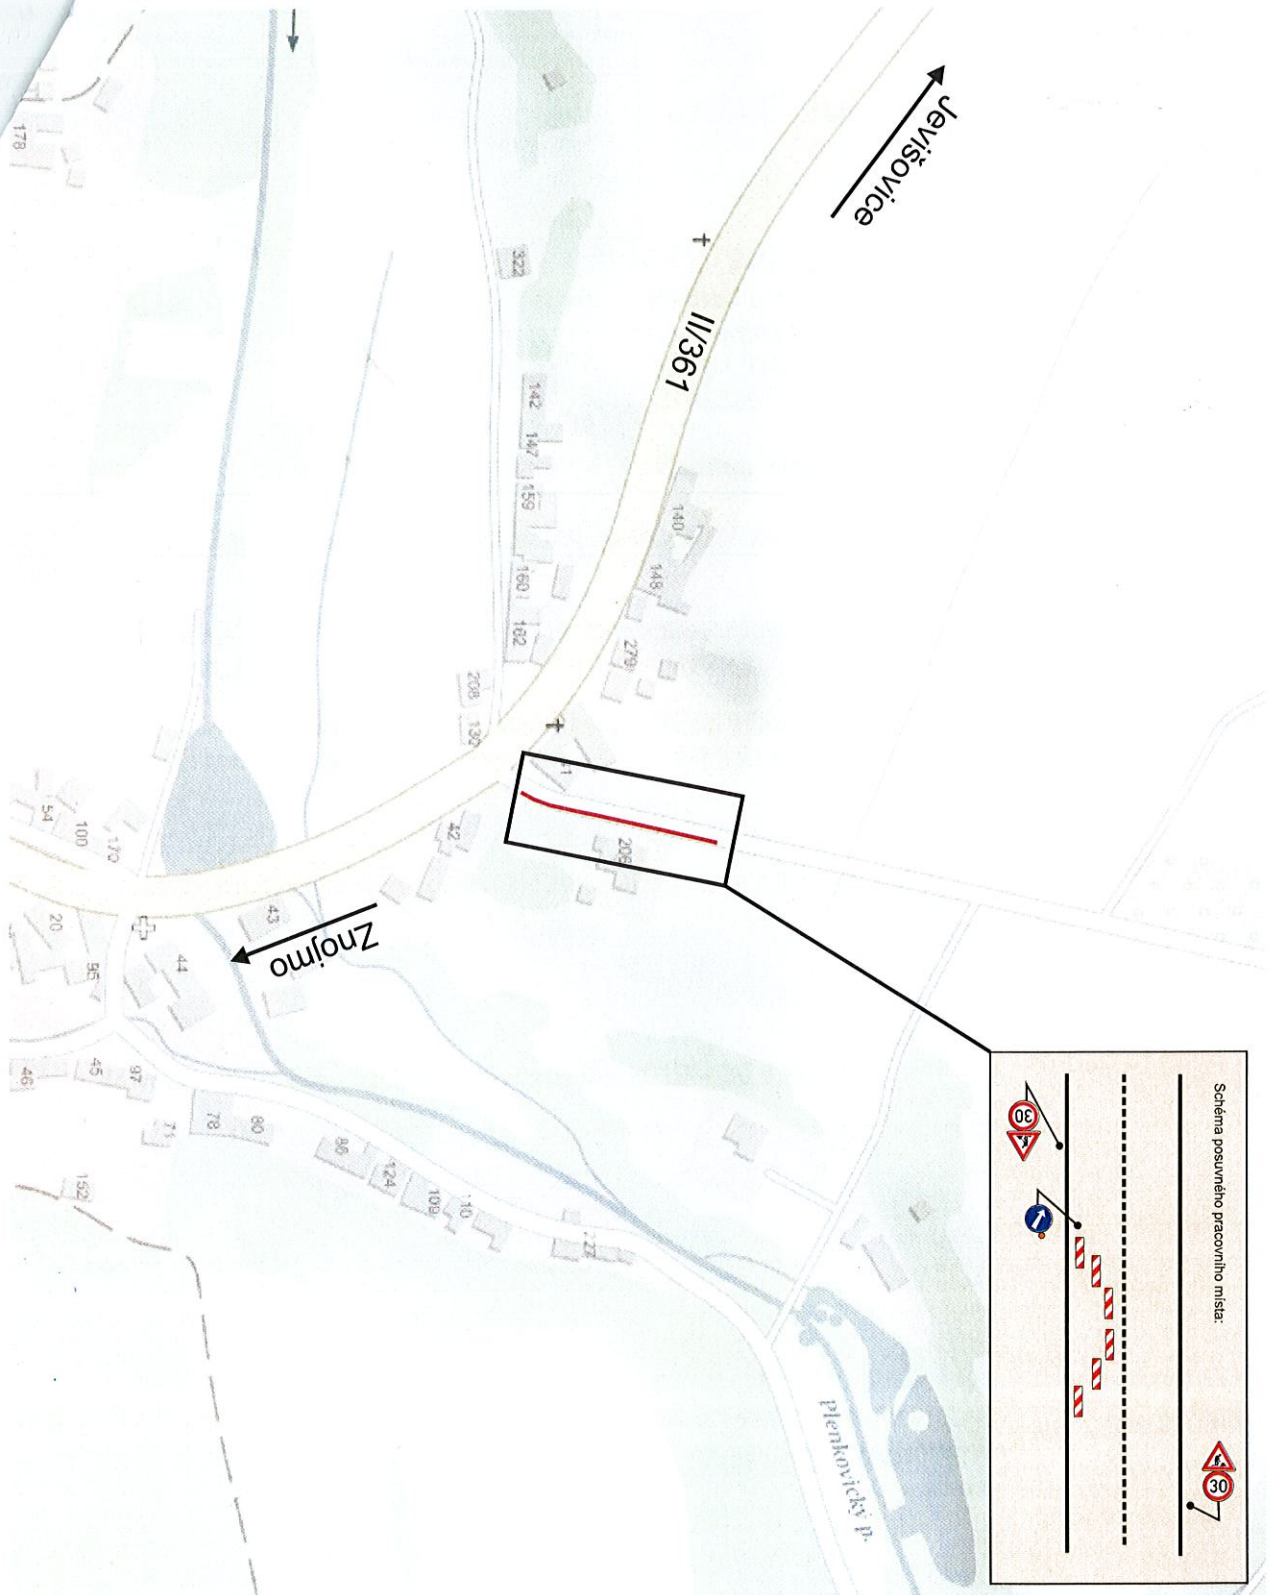

— Výstavba kanalizace
a vodovodu

Souhlasíme KRPPB 97048/ČJ-2019-061306
Znojmo 24.4.2019. Za DI por.Ing.Latner

POLICIE ČESKÉ REPUBLIKY
KRAJSKÉ ŘEDITELSTVÍ POLICIE
JIHOVÝMOŘSKÉHO KRAJE
DOPRAVNÍ INSPEKTORÁT
670 20 Znojmo 3

SOUHLAS OBCE 25.4.2019

OBEC HLUBOKÉ MAŠŮVKY
Starosta PRK 671 52 10 11 92 770

NAZEV:	URBANIA JIH, s.r.o.
PRÁVNÍ ZÁKLAD:	Právní předpis 70
PRÁVNÍ ZÁKLAD:	669 02 ZNOJMO
ZÁKLAD:	TELE: 778 268 741
ČYLOMĚSTSKÁ 593/28, Trebíč	PH@urbania.cz
AKCE:	WWW.URBANIA.JIH.CZ
Hluboké Mašůvky - prodloužení vodovodu a kanalizace	DATA: 25.4.2019
HEŠTVO:	HEŠTVO:
ZÁKAZKA Č.:	ZÁKAZKA Č.:
STRAN 2	STRAN 2
SITUACE PŘECHODNÉHO DOPRAVNÍHO ZNAČENÍ	1.