

DODATEČNÉ INFORMACE Č. 1

Výběrové řízení

Zakázka malého rozsahu, která je zadávána na základě obecné výjimky podle § 31 zákona č. 134/2016 Sb., o zadávání veřejných zakázek (dále jen „ZZVZ“)

Název veřejné zakázky

OBNOVA NÁMĚSTÍ U PELÁNOVA KOPEČKU – HLUBOKÉ MAŠŮVKY – „ČÁST B-PARKOVIŠTĚ“

Zadavatel: územně samosprávný celek dle § 4
odst. 1 písm. d) ZZVZ

Druh veřejné zakázky: stavební práce

Zadavatel veřejné zakázky

Obec Hluboké Mašůvky

Dotaz č. 1:

V D.1.1.1 Technická zpráva, C.3 Koordinační situace a v D.1.1.2.d Dopravní značení je uvedeno, že parkovací stání budou oddělena vodorovných dopravním značením V10b Kolmé stání. Ve výkazu výměr ovšem položka pro zhotovení vodorovného dopravního značení chybí.

Odpověď č. 1:

Značení bude provedeno změnou barvy dlažby. Zvýšení ceny za barevnou dlažbu promítněte do položky materiálu dlažby.

Dotaz č. 2:

Ve výkazu výměr je položka 895941311RT2 Zřízení uliční vpusti z dílců typ UVB – 50 vč. dodání bet dílců. Pro nacenění této položky by bylo vhodné přiložit výkres skladby uliční vpusti, abychom věděli, ze kterých částí se přesně uliční vpust skládá. Dále ve výkresové dokumentaci není zakresleno, kde se přesně uliční vpust nachází. Současně ve výkazu výměr k položkám Zřízení uliční vpusti a kanalizační přípojka z trub PVC D 160 mm uvést položku napojení kanalizační přípojky do stávajícího potrubí s uvedením dimenze a materiálu stávajícího kanalizačního potrubí.

Odpověď č. 2:

Výkres vpusti je v příloze. Situace s vyznačením vpusti je v příloze.

Cena za napojení kanalizační přípojky bude obsažena v položce "Zřízení uliční vpusti a kanalizační přípojka z trub PVC D 160 mm".

Přílohy:


Výkres uliční vpusti

Situace s vyznačením vpusti

V Hlubokých Mašůvkách dne 31.10.2019


Bc. Zbyněk Frey
starosta

ULIČNÍ VPUST 1:20

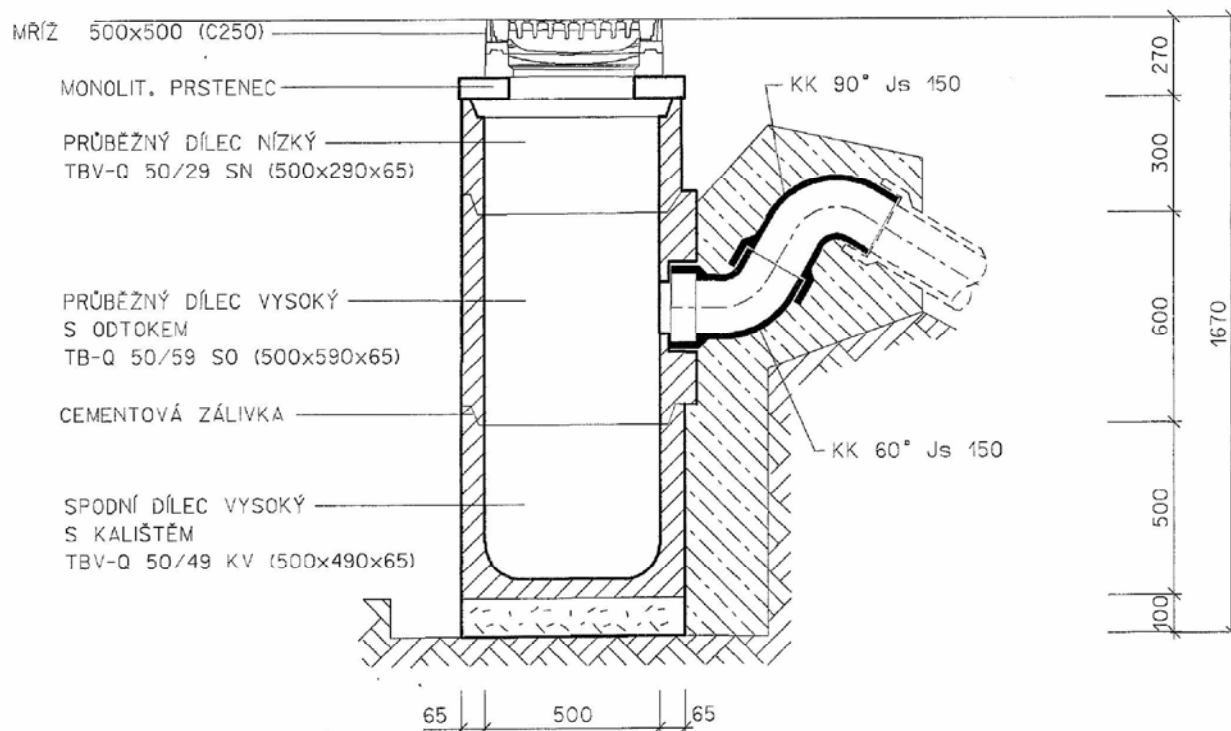

Souřadnicový systém: JTSK, Výškový systém: B.p.v.

ZODP. PROJEKTANT	VYPRACOVAL	KRESLIL	KONTROLOVAL	Ing. Leoš Kučeřík projekce dopravních staveb 671 64 Božice 441 tel.: 606 225 031	
Ing. L. Kučeřík					
OBECNÍ ÚŘAD:	HL. MAŠŮVKY	K.Ú.:	HL. MAŠŮVKY		
STAV. ÚŘAD:	ZNOJMO	KRAJ:	JIHOMORAVSKÝ		
INVESTOR:	Hluboké Mašůvky 10 Obec Hluboké Mašůvky 671 52 Hluboké Mašůvky			ČÍSLO ZAK.: 383	
				DATUM: 2/2019	
				MĚŘITKO: 1:50	
AKCE:	Obnova náměstí u Pelánova kopečku - HL. MAŠŮVKY			FORMÁT: A3	KOPIE:
OBJEKT.:	PARKOVIŠTĚ			STUPEŇ: DUR+DSP	
ČÁST.:	D.1 STAVEBNÍ ČÁST			ČÍSLO VÝK.:	
OB SAH:	ULIČNÍ VPUST			D.1.1.2.g	

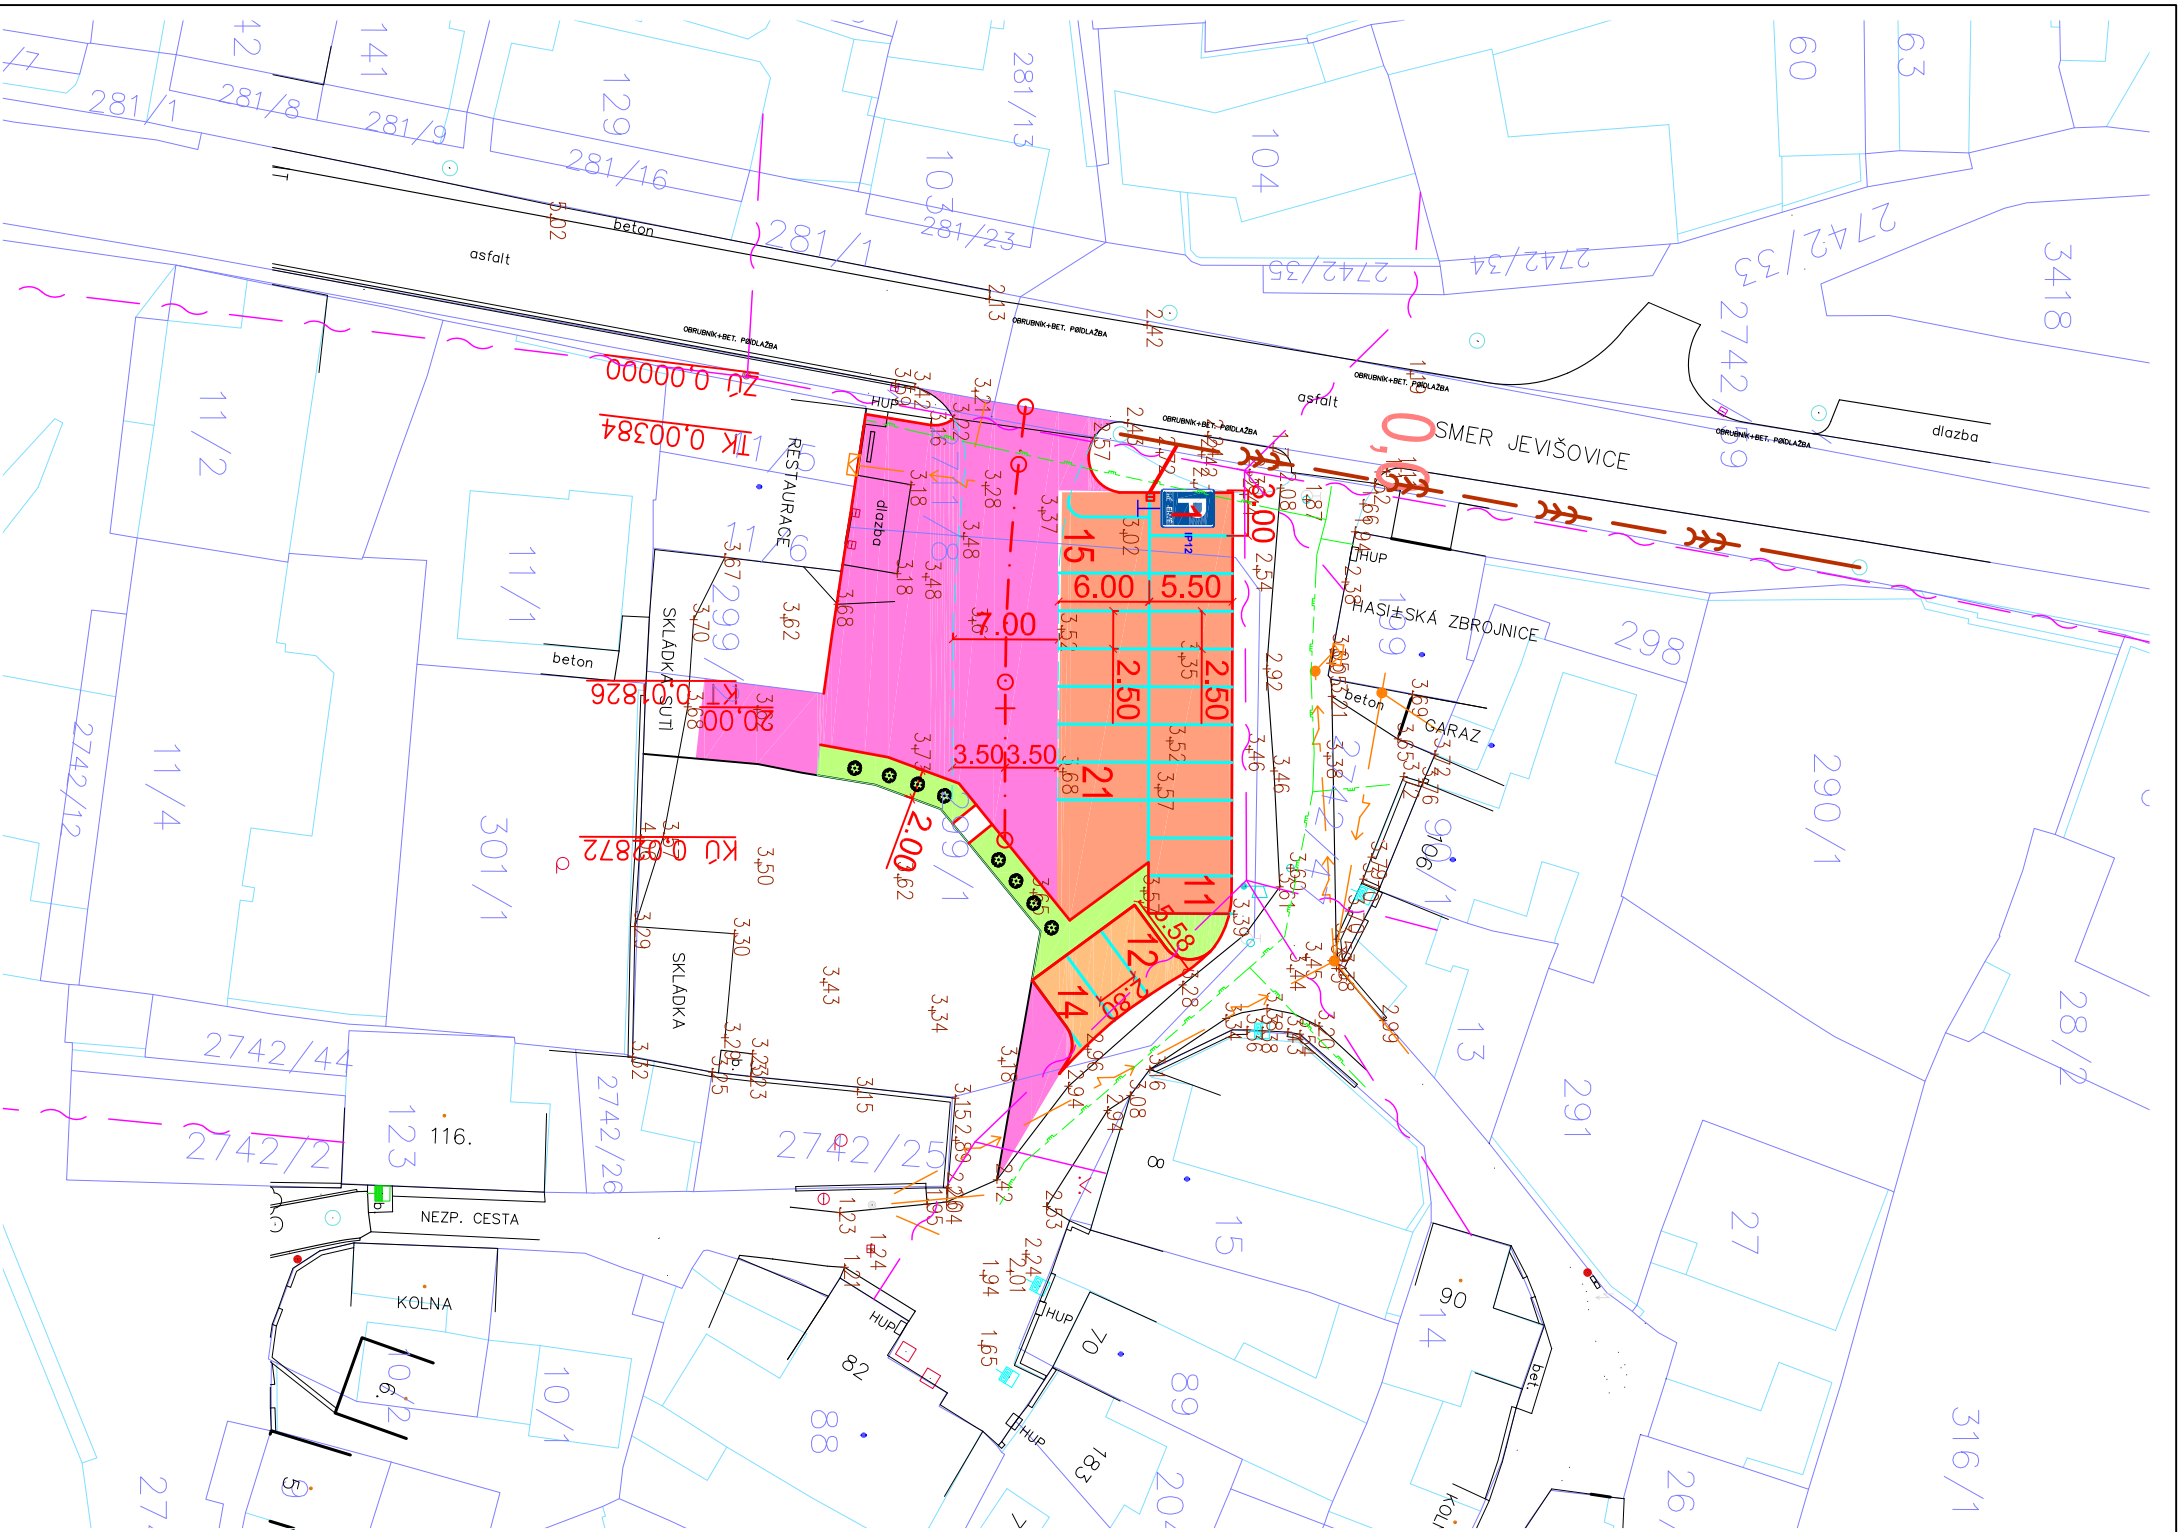

LEGENDA:

- ZPEVNĚNÉ PLOCHY - PARKOVACÍ STÁNÍ - DLAŽBA BET. TL. 8 CM
- VEGETAČNÍ ÚPRAVY
- HRANICE PARCEL KN

NAVŘZENÍ INŽ.SÍTĚ:

- SÍLOVÉ VEDENÍ VO
- VODOVOD
- KANALIZACE SPLAŠKOVÁ
- KANALIZACE DEŠŤOVÁ
- PLYNOVOD

POZN: STÁVAJÍCÍ INŽ. SÍTĚ JSOU ZAKRESLENY POUZE ORIENTAČNĚ NA ZÁKLADĚ PODKLADŮ SPRÁVCŮ SÍTÍ
JE PROTO NUTNĚ PŘED ZAPOČETÍM PRÁCI VEŠKTERÉ SÍTĚ FYZICKY VYTÝČIT , ABY NEDOŠLO K POŠKOZENÍ.
(VYTÝČENÍ PROVEDE SPRÁVCOVSKÁ ORGANIZACE).

Soutěžnicový systém: JTSK, Výškový systém: B.p.v.

ZODP. PROJEKTANT		VYPRACOVAL		KRESLIL	KONTROLOVAL
Ing. L. Kučeřík					
OBCENÍ ÚŘAD:	HL. MAŠŮVKY		K.Ú.:	HL. MAŠŮVKY	
STAV. ÚŘAD:	ZNOJMO		KRAJ:	JIHOMORAVSKÝ	
INVESTOR:	Obec Hluboké Mašůvky				
	Hluboké Mašůvky 10				
	671 52 Hluboké Mašůvky				
AKCE:	Obnova náměstí u Pelánova kopečku – HL. MAŠŮVKY				
OBJEKT.:	PARKOVIŠTĚ				
ČÁST.:	D.1 STAVEBNÍ ČÁST				
OBSAH:	SITUACE POZEMNÍ KOMUNIKACE				

Ing. Leoš Kučeřík	
projekce dopravních staveb	
671 64 Božice 441	
tel.: 606 225 031	
Číslo zak.:	383
Datum:	2/2019
Měřítko:	1:500
Formát:	A3
Stupeň:	DUR+DSP
Číslo vyk.:	
	Kopie:

D.1.1.2.a	
-----------	--