


## Souhlas se stavbou dle zákona

Poř. číslo	Číslo parcely KN	SUS Jmk		Vlastník	Adresa	Podpis
		Trvalý zábor (m <sup>2</sup> )	Dočasný zábor (m <sup>2</sup> )			
<b>Katastrální území: Hluboké Mašůvky[639664]</b>						
5	210/12	8	-	Obec Hluboké Mašůvky	č. p. 10, 67152 Hluboké Mašůvky	3299
6	3299	10	-	Obec Hluboké Mašůvky	č. p. 10, 67152 Hluboké Mašůvky	
7	208	57	-	Obec Hluboké Mašůvky	č. p. 10, 67152 Hluboké Mašůvky	

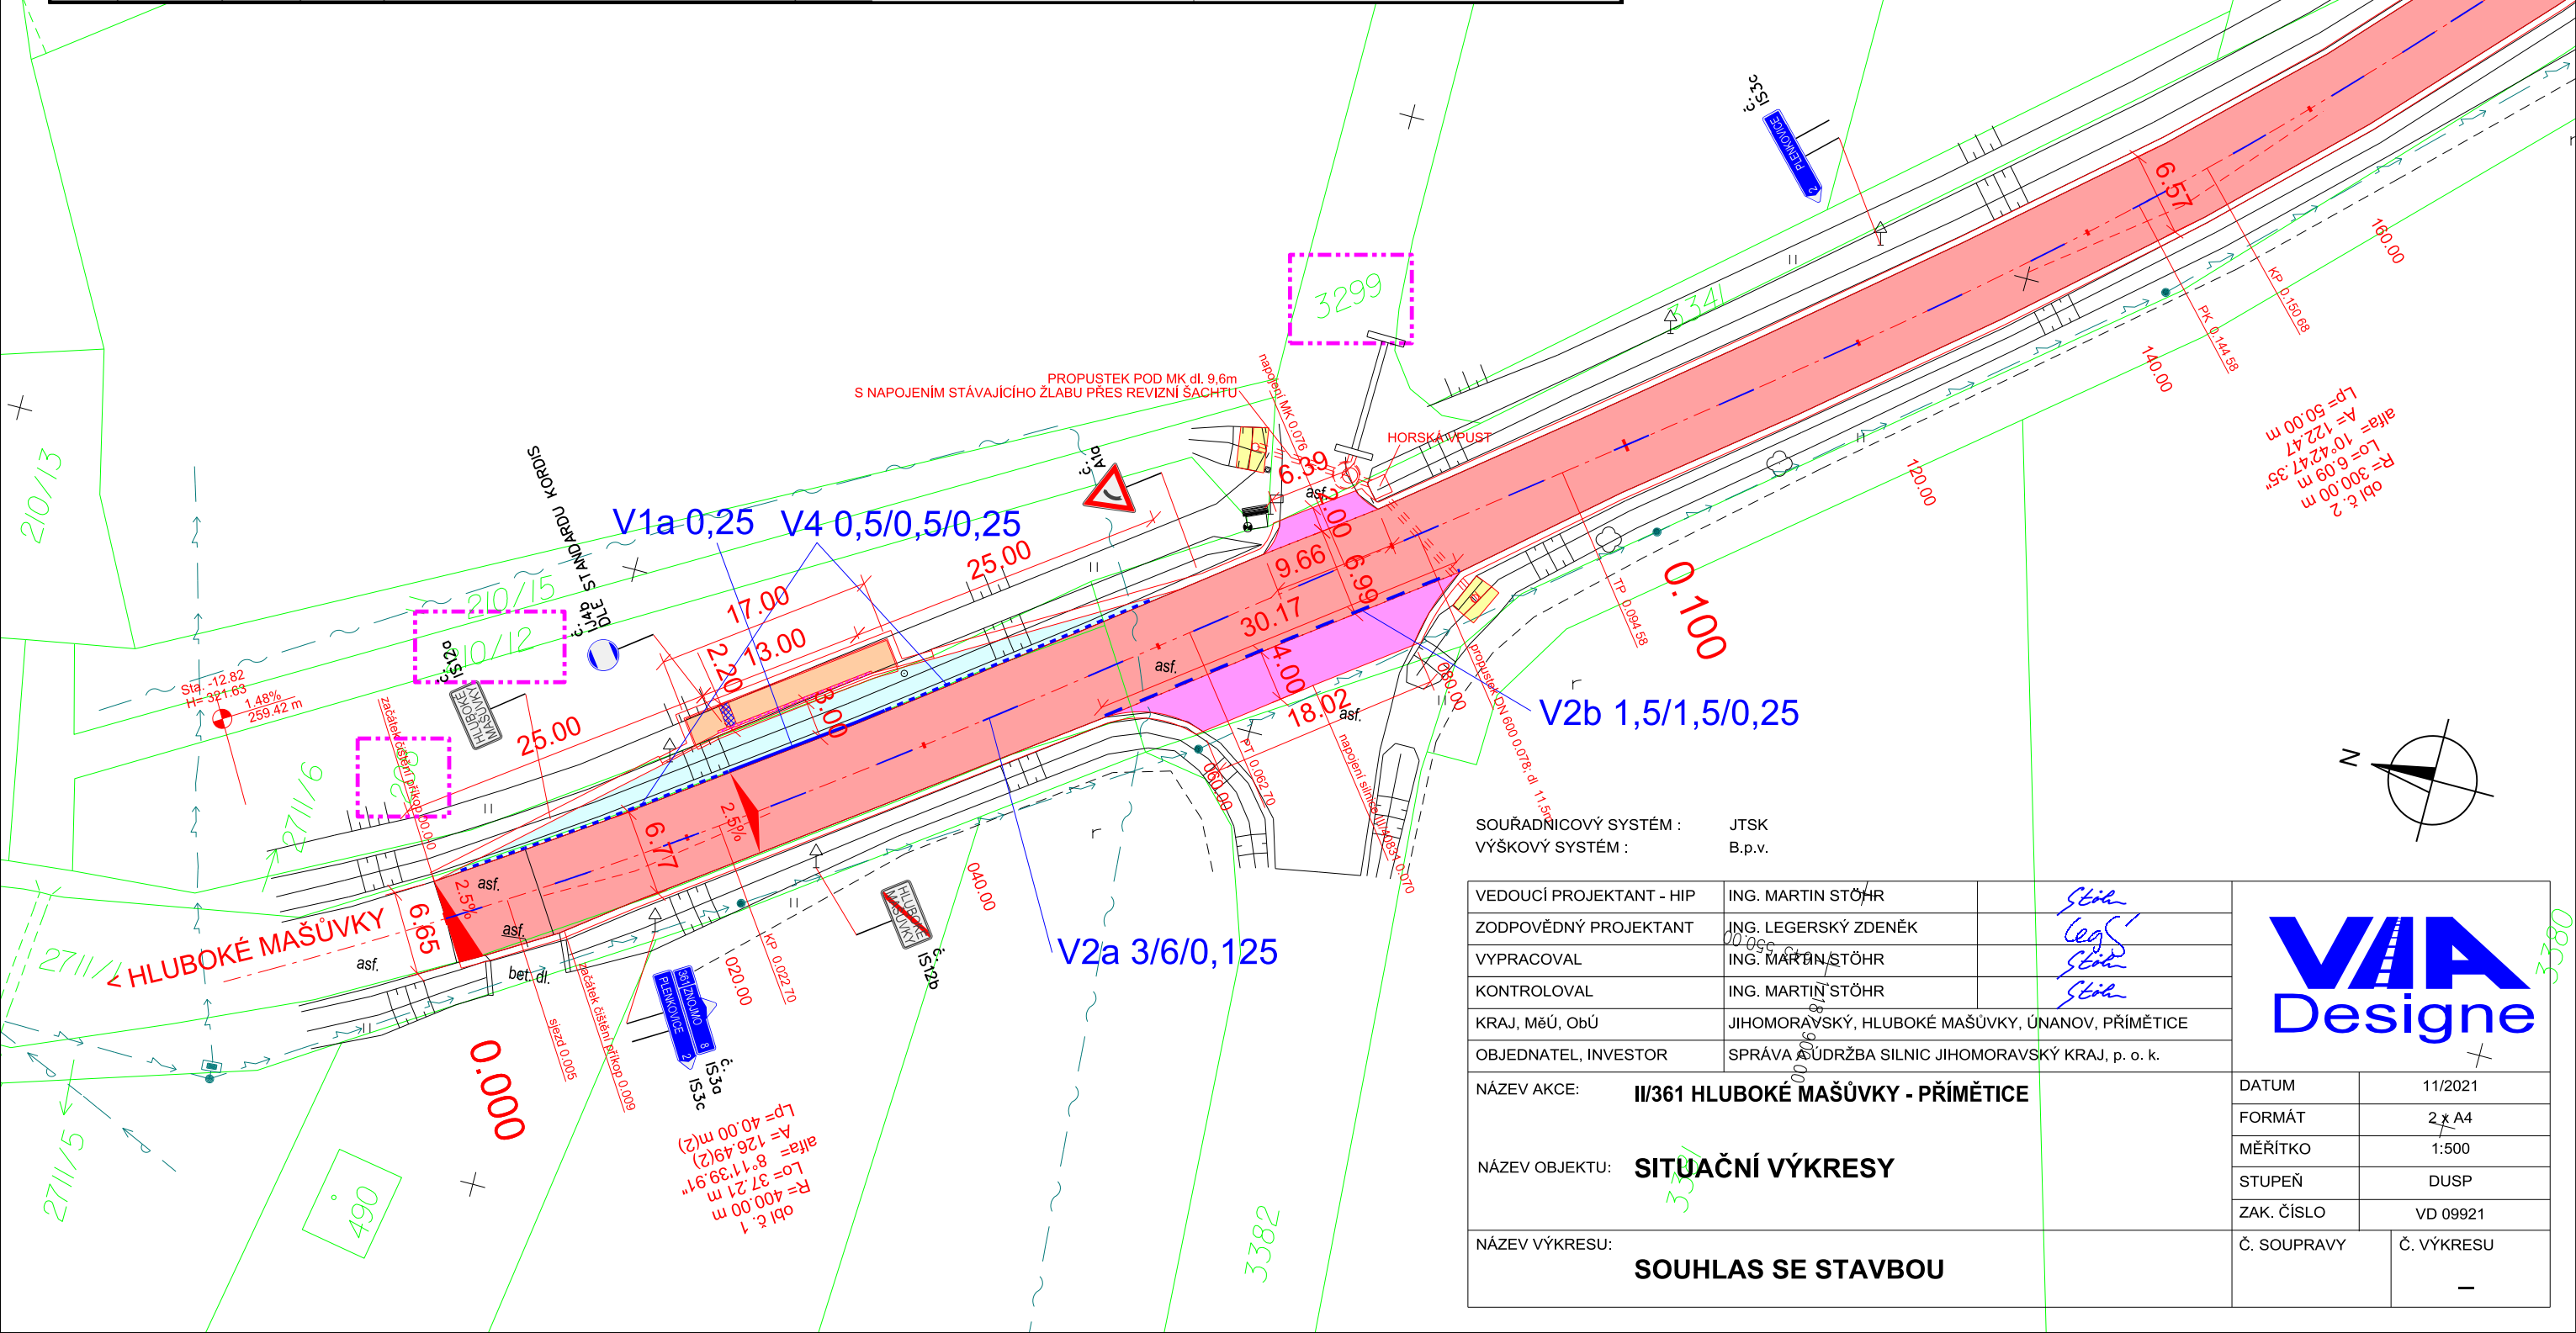

VEDOUČÍ PROJEKTANT - HIP	ING. MARTIN STŮHR
ZODPOVĚDNÝ PROJEKTANT	ING. LEGERSKÝ ZDENĚK
VYPRACOVAL	ING. MARTIN STŮHR
KONTROLOVAL	ING. MARTIN STŮHR
KRAJ, MěÚ, ObÚ	JIHOMORAVSKÝ, HLUBOKÉ MAŠŮVKY, ÚNANOV, PŘÍMĚTICE
OBJEDNATEL, INVESTOR	SPRÁVA A ÚDRŽBA SILNIC JIHOMORAVSKÝ KRAJ, p. o. k.

NÁZEV AKCE:	II/361 HLUBOKÉ MAŠŮVKY - PŘÍMĚTICE
NÁZEV OBJEKTU:	SITUAČNÍ VÝKRESY
NÁZEV VÝKRESU:	SOUHLAS SE STAVBOU

DATUM	11/2021
FORMÁT	2 x A4
MĚŘITKO	1:500
STUPEŇ	DUSP
ZAK. ČÍSLO	VD 09921
Č. SOUPRAVY	Č. VÝKRESU
	-