


CHODNÍK dl. 33,00 m
 PODÉLNÝ SPÁD max. 0,50%

CHODNÍK dl. 253,00 m
 PODÉLNÝ SPÁD max. 4,50%

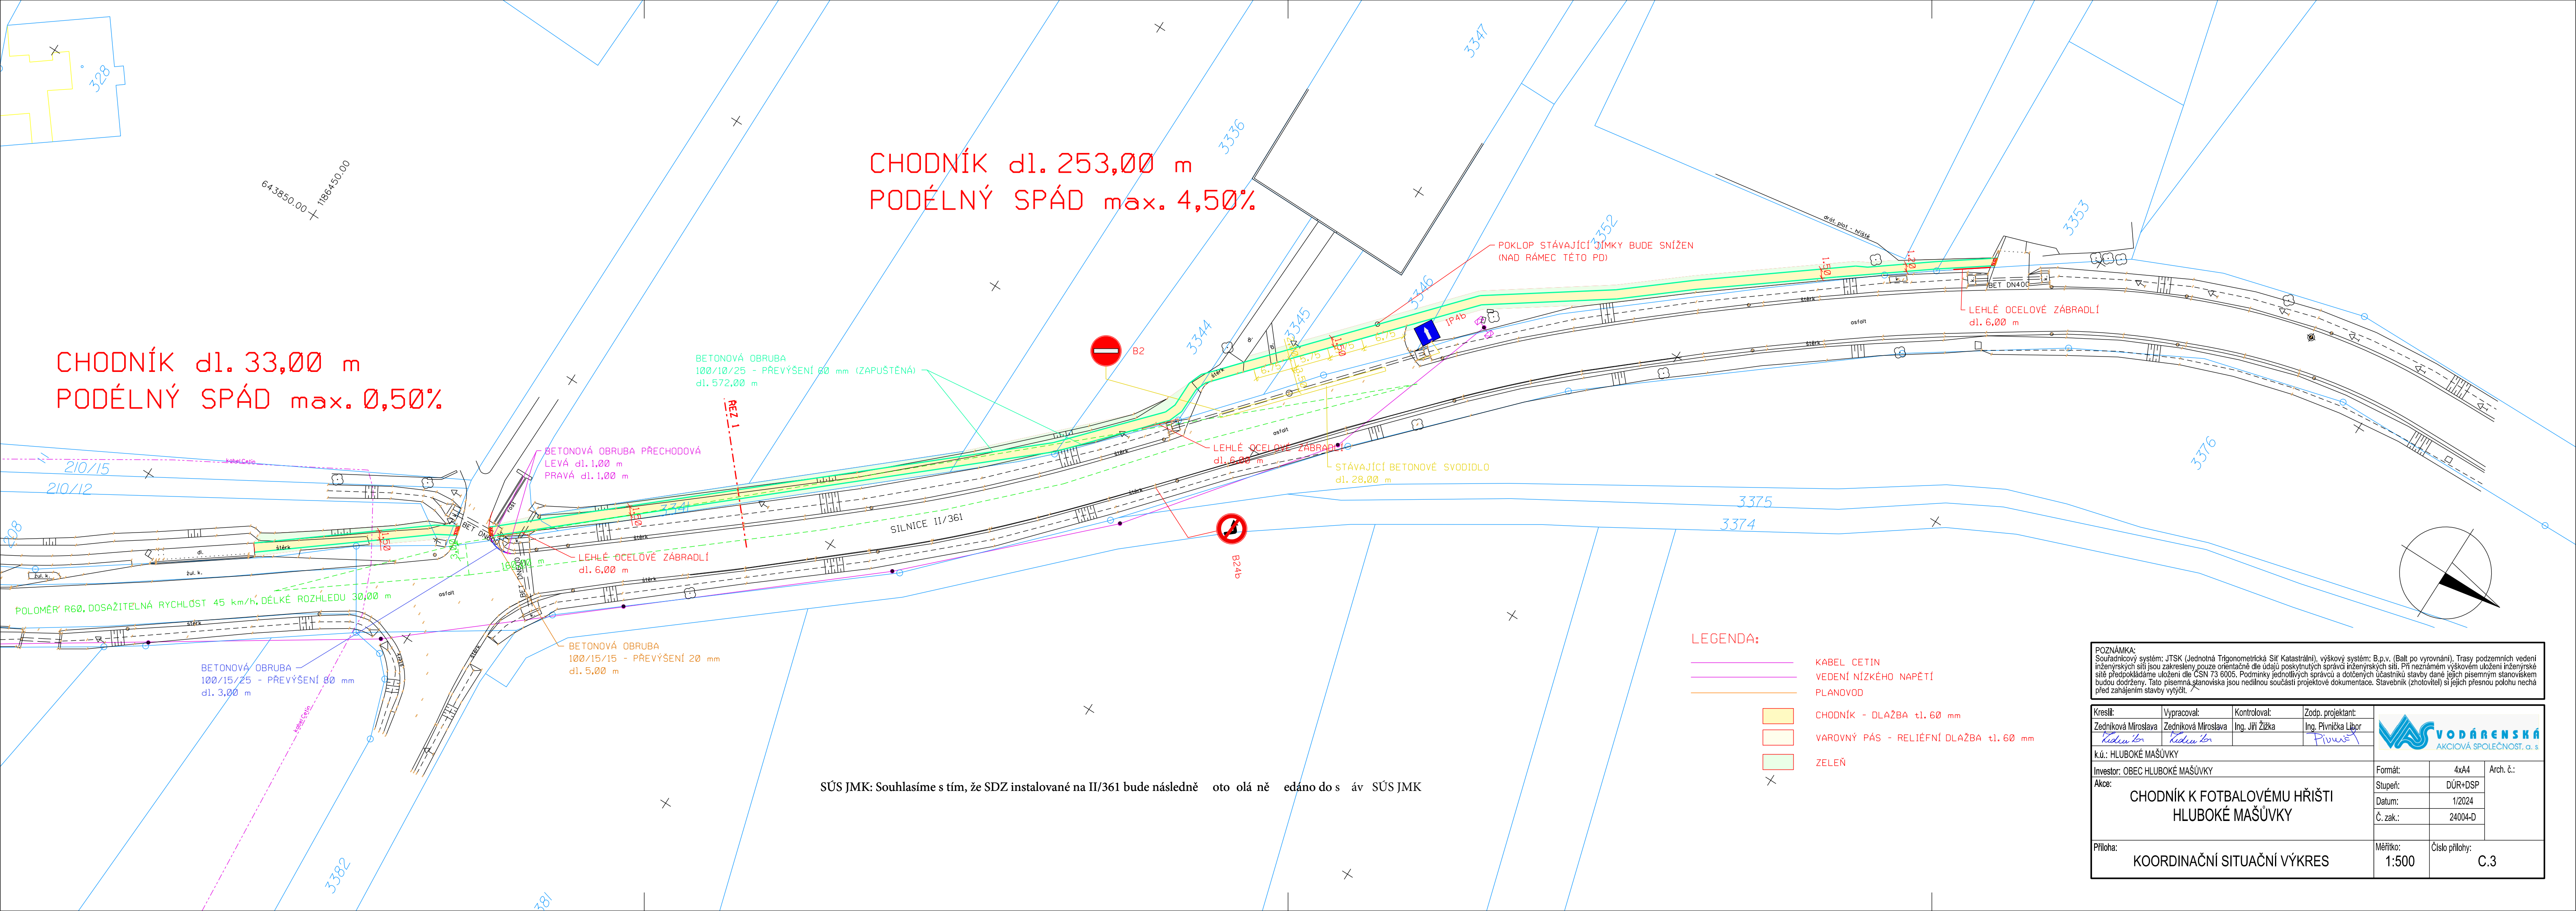

LEGENDA:

- KABEL CETIN
- VEDENÍ NÍZKÉHO NAPĚTÍ
- PLANOVD
- CHODNÍK - DLAŽBA tl. 60 mm
- VAROVNÝ PÁS - RELIÉFNÍ DLAŽBA tl. 60 mm
- ZELENĚ

SÚS JMK: Souhlasíme s tím, že SDZ instalované na II/361 bude následně otočeno a následně předáno do správy SÚS JMK

<p>POZNÁMKA: Souřadnicový systém: JTSK (Jednotná Trigonometrická Síť Katastrální), výškový systém: B.p.v. (Balt po vyrovnání). Trasy podzemních vedení inženýrských sítí jsou zakresleny pouze orientačně dle údajů poskytnutých správci inženýrských sítí. Při neznámém výškovém uložení inženýrské sítě předpokládáme uložení dle ČSN 73 6005. Podmínky jednotlivých správů a dotčených účastníků stavby dané jejich písemným stanoviskem budou dodrženy. Tato písemná stanoviska jsou nedílnou součástí projektové dokumentace. Stavěbník (zhotovitel) si jejich přesnou polohu nechá před zahájením stavby vytýčit.</p>			
Kreslil: Zedníkova Miroslava	Vypracoval: Zedníkova Miroslava	Kontroloval: Ing. Jiří Žižka	Zodp. projektant: Ing. Pivnička Libor
<p>k.ú.: HLUBOKÉ MAŠŮVKY Investor: OBEC HLUBOKÉ MAŠŮVKY Akce: CHODNÍK K FOTBALOVÉMU HRŠTI HLUBOKÉ MAŠŮVKY</p>			
Formát: 4xA4		Arch. č.:	
Stupeň: DÚR+DSP		Datum: 1/2024	
Č. zak.: 24004-D			
Měřítko: 1:500		Číslo přílohy: C.3	
<p>Příloha: KOORDINAČNÍ SITUAČNÍ VÝKRES</p>			

